


PIANO SECONDO



PIANO PRIMO

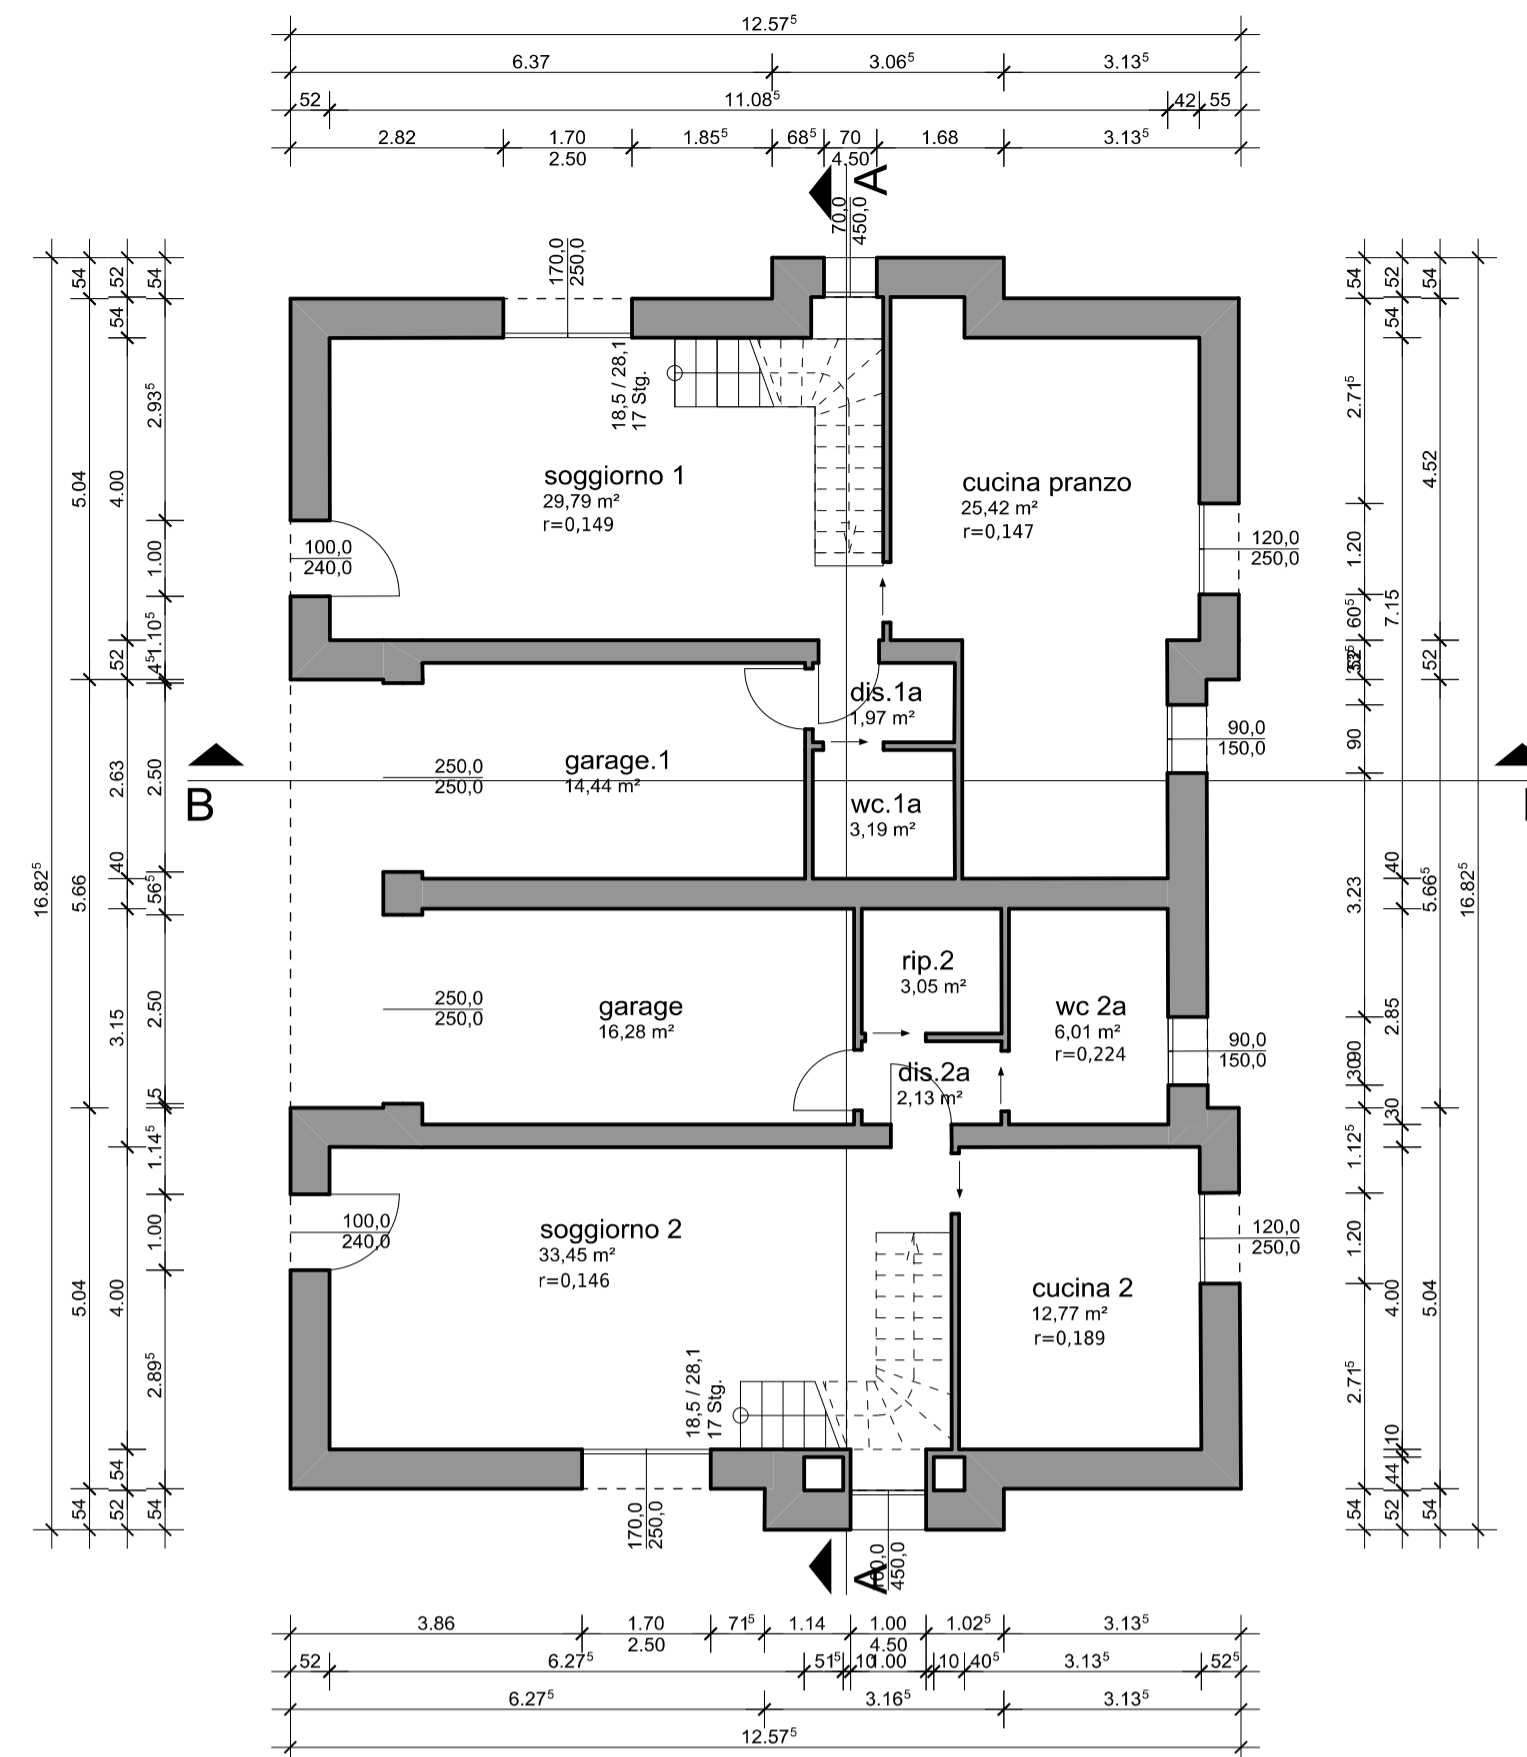

PIANO TERRENO



PROSPETTO SUD



PROSPETTO EST




SEZIONE A-A



PROSPETTO NORD



PROSPETTO OVEST

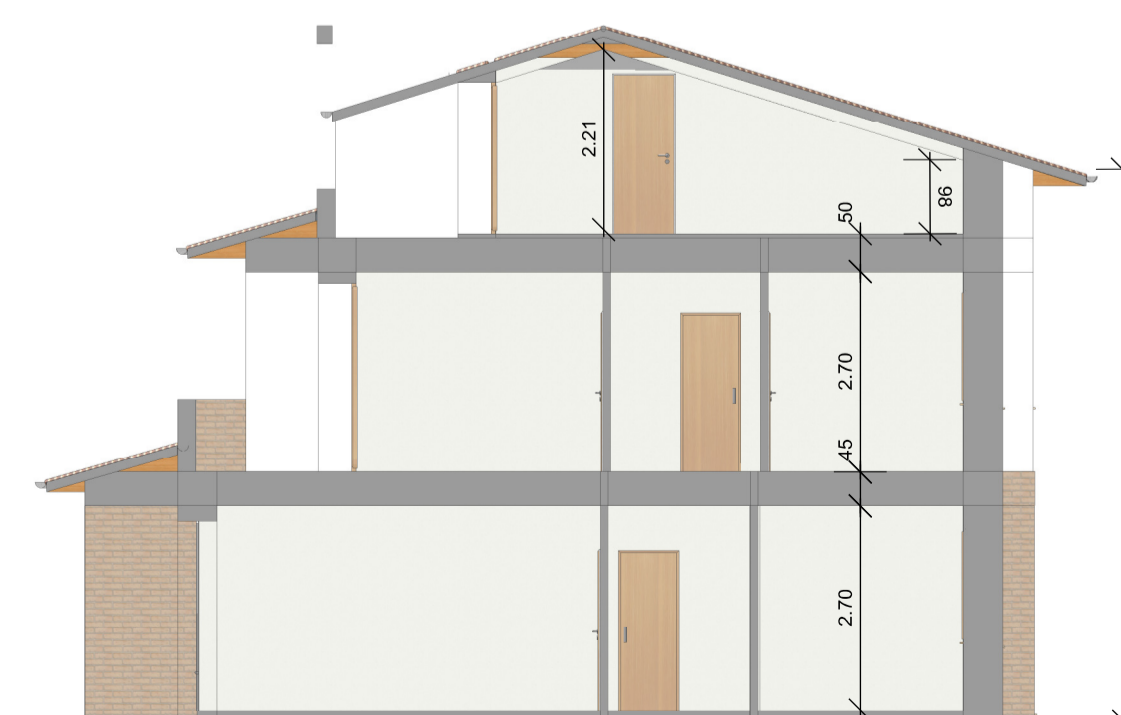

SEZIONE B-B

Tecnico		timbro
Richiedente	Russo Immobiliare srl, via Castello 19/D Castelfranco Em.	
proprietà	firma	
UBICAZIONE: Piumazzo di Castelfranco E., via Ciro Menotti		
ESTREMI CATASTALI: foglio 115 particella 113 (parte)		
PRATICA EDILIZIA: Costruzione di complesso residenziale		
DESCRIZIONE TAVOLA: Progetto per la costruzione di 2 palazzine bifamiliari e quattro abitazioni in linea (schiere) - primo stralcio EDIFICIO "A" - piante, prospetti e sezioni		TAVOLA: 4
DATA:	01.06.12	SCALA: 1:100
file:		

Sono vietate, a norma di Legge, la diffusione e la riproduzione della presente senza previa autorizzazione scritta.