



PIANO TERRENO

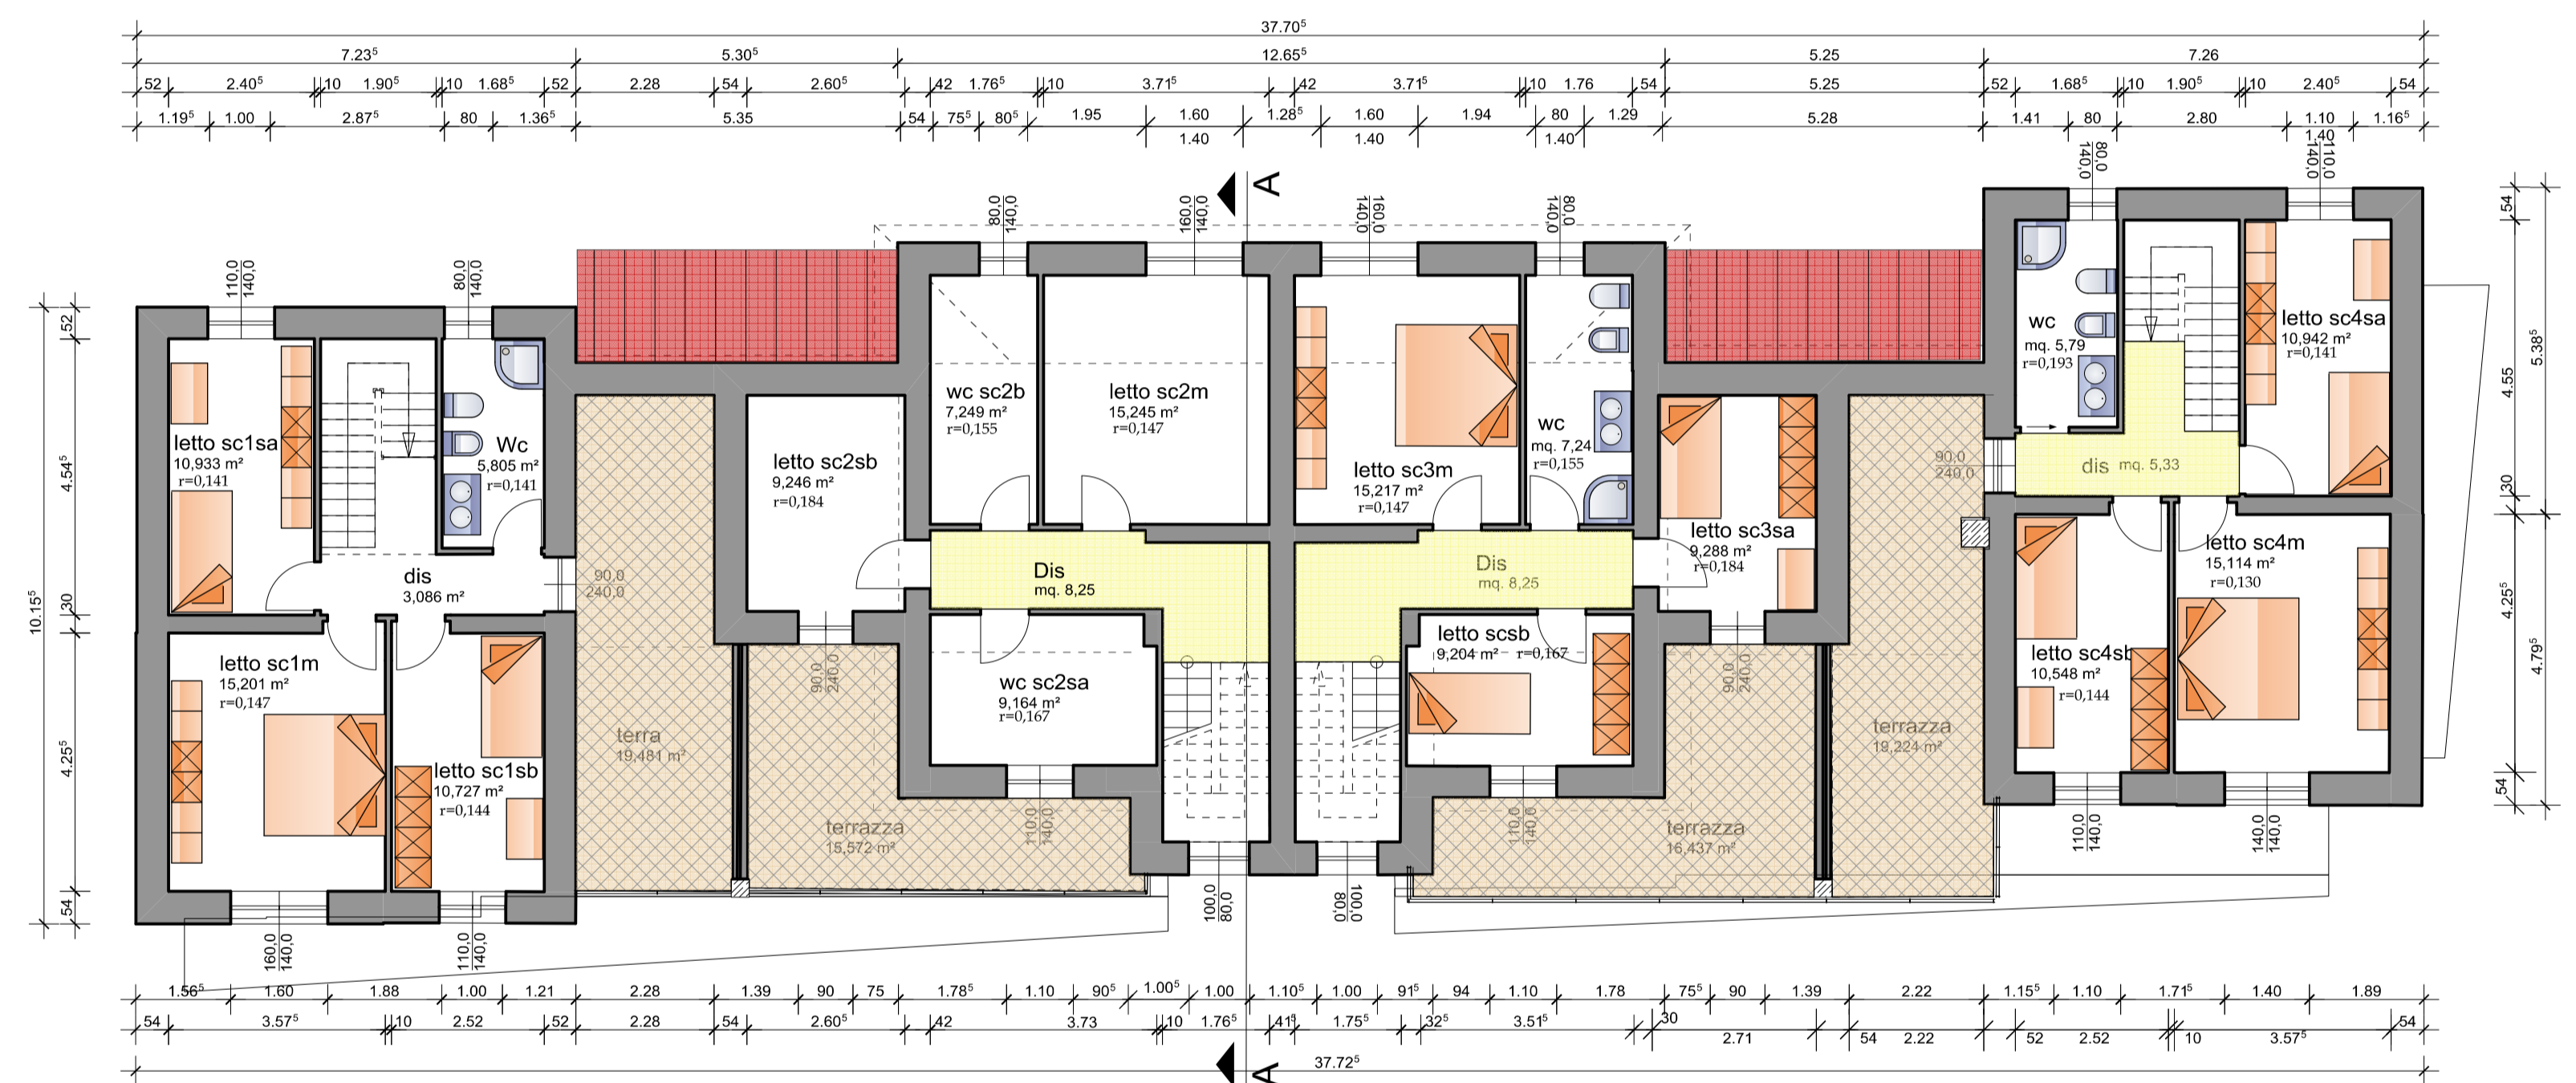

PIANO PRIMO

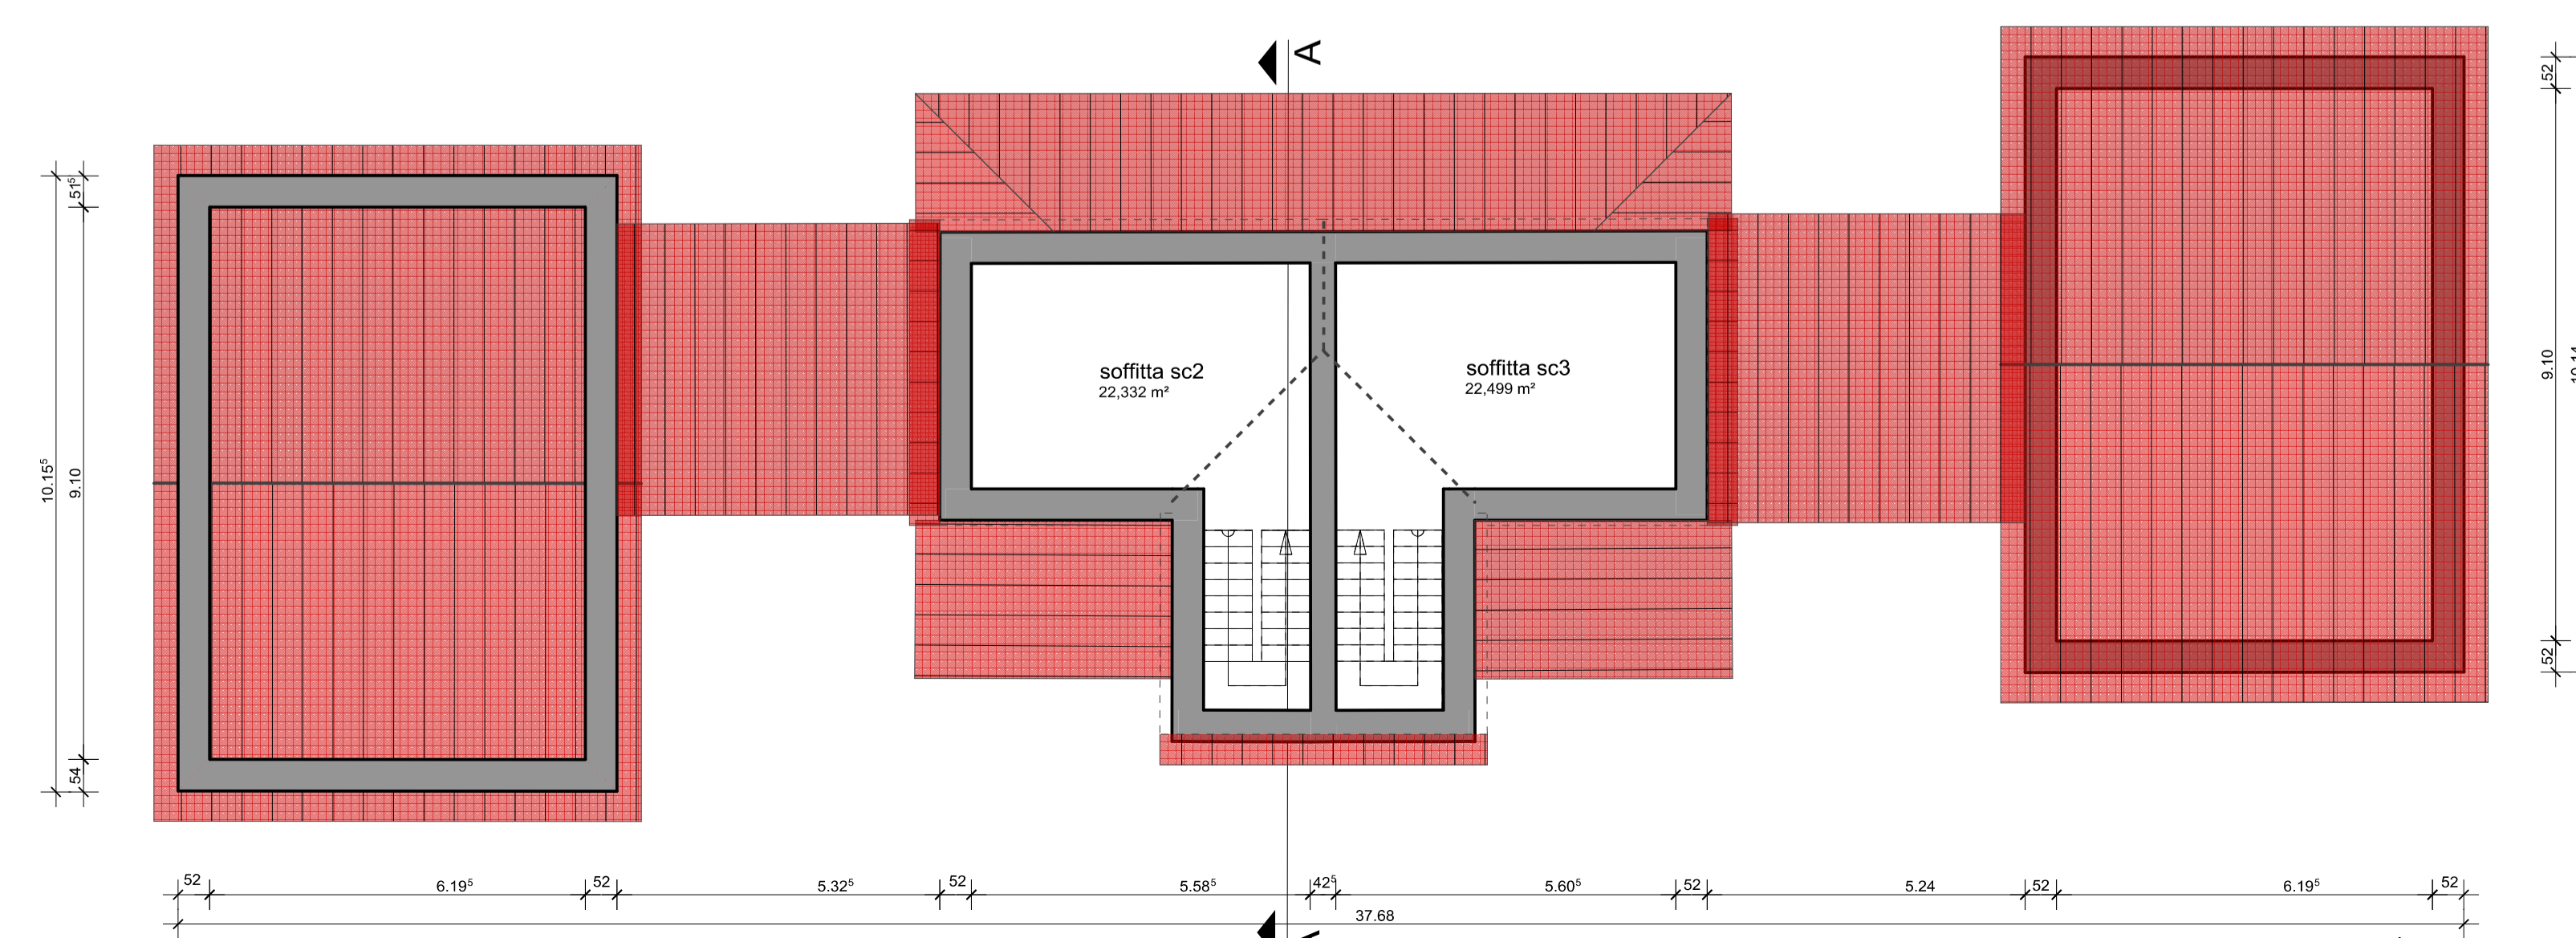

PIANO SOCCO

COMUNE DI CASTELFRANCO EMILIA

Tecnico
firma _____



timbro

Richiedente
Russo Immobiliare srl, via Castello 19, Castelfranco Emilia
firma _____

proprietà
firma _____


UBICAZIONE: Piumazzo di Castelfranco E., via Ciro Menotti
ESTREMI CATASTALI: foglio 115 particella 113 (parte)

PRATICA EDILIZIA: Costruzione di complesso residenziale

DESCRIZIONE TAVOLA:
Progetto per la costruzione di 2 palazzine bifamiliari
e quattro abitazioni in linea (schiere) - primo stralcio
EDIFICIO "B" - piante,


TAVOLA:
5

DATA: 11.06.2012 SCALA: 1:100 file :

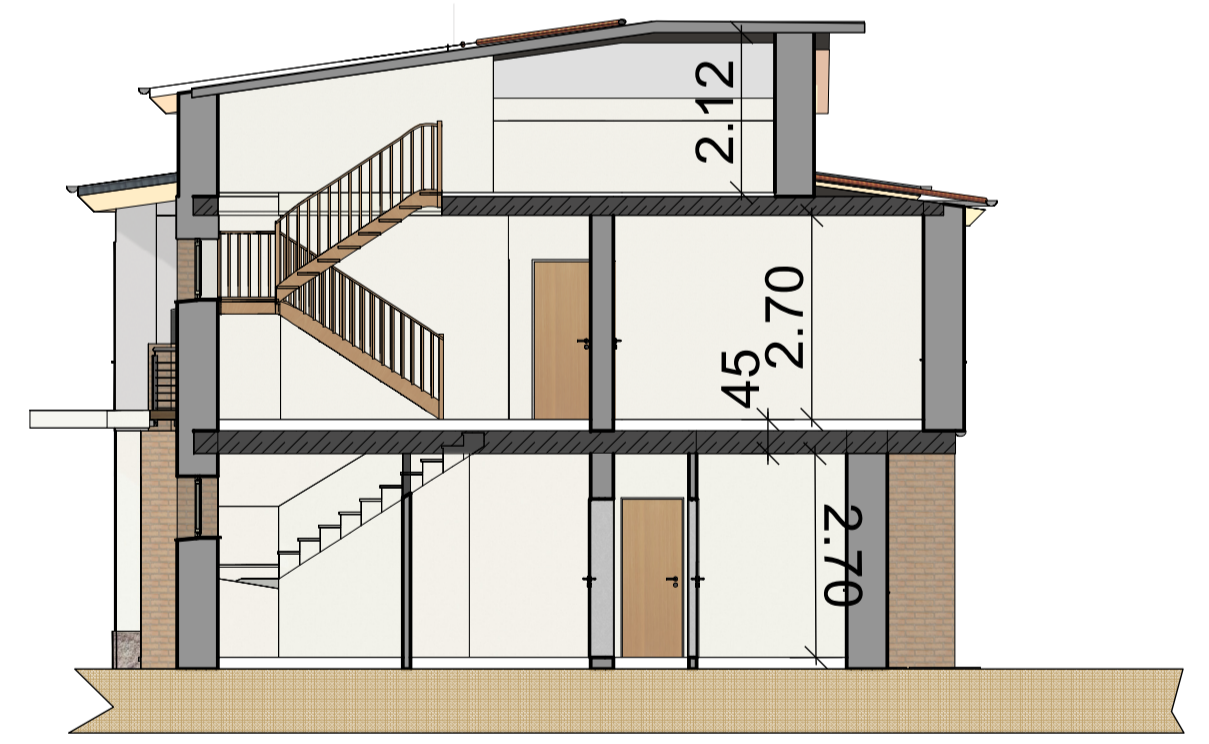

sezione A-A

Sono vietate, a norma di Legge, la diffusione e la riproduzione della presente senza previa autorizzazione scritta.

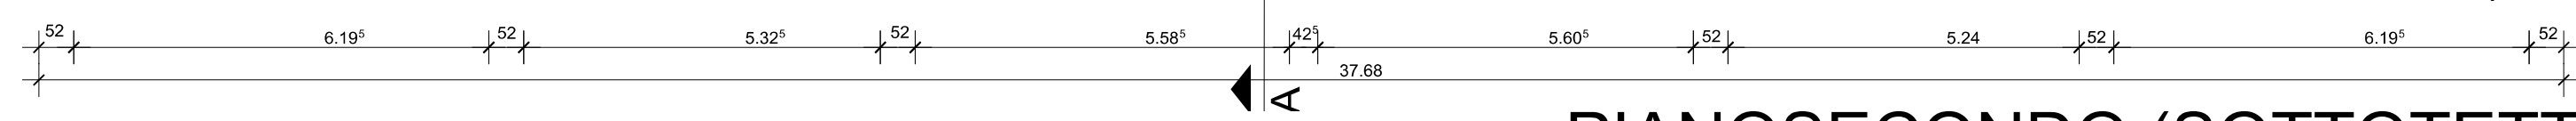

PIANOSECONDO (SOTTOTETTO)